

ΕΦΗΜΕΡΙΣ ΤΗΣ ΚΥΒΕΡΝΗΣΕΩΣ
ΤΗΣ ΕΛΛΗΝΙΚΗΣ ΔΗΜΟΚΡΑΤΙΑΣ

ΑΘΗΝΑ 29 ΣΕΠΤΕΜΒΡΙΟΥ 1986	ΤΕΥΧΟΣ ΤΕΤΑΡΤΟ	ΑΡΙΘΜΟΣ ΦΥΛΛΟΥ 896

ΠΕΡΙΕΧΟΜΕΝΑ

ΑΠΑΛΛΟΤΡΙΩΣΕΙΣ
ΑΠΟΦΑΣΕΙΣ

Αριθ. 2281 (1)

Κήρυξη ως αναδασωτέας εκτάσεως 10.800 $μ^2$ στη θέση Αγία Παρασκευή - Δεξαμενή Μαλακάσης - Ἀνωθεν Σιδηρ. Σταθμού Σφενδάνης - 39ο χιλιόμ. παλαιάς οδού Αθηνών - Χαλκίδας.

Ο ΝΟΜΑΡΧΗΣ ΑΝΑΤΟΛΙΚΗΣ ΑΤΤΙΚΗΣ

Έχοντας υπόψη:

1. Τις διατάξεις του Ν. 3200/55 «περί διοικητικής αποκεντρώσεως», όπως αυτές τροποποιήθηκαν μεταγενέστερα.

2. Τις διατάξεις του Ν.Δ. 1147/1972 «περί διοικήσεως μείζονος Πρωτεούσης» σε συνδυασμό με τις όμοιες του 711/72 Β.Δ.

3. Τις διατάξεις της παρ. 3 του άρθρου 117 του Συντάματος της Χώρας.

4. Τις διατάξεις του Ν. 998/79 «περί προστασίας των δασών και των δασικών εν γένει εκτάσεων της Χώρας».

και ειδικότερα:

α) Του άρθρου 41 παρ. 1, β) του άρθρου 38 παρ. 1.

5. Τις διαταγές του Υπουργείου Γεωργίας:

α) 160417/1180/8.7.80 «περί οδηγιών για τις αναδασωτέες εκτάσεις.

β) 182447/3049/24.9.80.

6. Την αριθ. 3290, 3291, 3292 και 3293/2.9.86 πρόταση του Δασαρχείου Καπανδριτίου σχετικά με την κήρυξη ως αναδασωτέας, της αναφερομένης στο θέμα εκτάσεως, αποφασίζουμε:

Κηρύσσουμε αναδασωτέα, με σκοπό τη διατήρηση του χαρακτήρα του δάσους του οποίου η δασική βλάστηση καταστράφηκε κατά την πυρκαγιά της 14ης και 24ης Ιουλίου 1986 ώστε ν' αποκλεισθεί η διάθεσή της για άλλο προορισμό, την Δημοσίαν (Διακατεχομένην από το Αμαλίειο Ορφανοτροφείο) έκταση εμβαδού δέκα στρεμμάτων και οκτακοσίων $μ^2$ (10.800) που βρίσκεται στη θέση Αγία Παρασκευή - Δεξαμενή Μαλακάσης - Ἀνωθεν Σιδηρ. Σταθμού Σφενδάλης και 39ο χιλιόμετρο παλαιάς οδού Αθηνών - Χαλκίδας της περιφέρειας της Κοινότητας Μαλακάσας Νομού Αττικής και προσδιορίζεται από τα σχτοιχεία (Α) εμβαδού 1,800 στρ. (Β) εμβαδού 2,500 στρ.

(Γ) εμβαδού 1,500 στρ. και (Δ) εμβαδού 5,000 στρ.

Όπως φαίνονται στο συνημμένο διάγραμμα το οποίο αποτελεί μέρος της αποφάσεως αυτής.

(Α) Τμήμα:

Ανατολικά: Με δημόσιο (διακατεχόμενο) δάσος και αγροτικές καλλιέργειες.

Δυτικά: Με δημόσια οδό Μαλακάσης — Μηλεσίου.

Βόρεια: Με δημόσια οδό Μαλακάσης - Μηλεσίου.

Νότια: Με Εθνική οδό Αθηνών — Λαμίας.

(Β) Τμήμα:

Ανατολικά: Με δημόσιο (διακατεχόμενο δάσος).

Δυτικά: Ομοίως.

Βόρεια: Με δημόσια οδό Μαλακάσης - Μηλεσίου.

Νότια: Με Εθνική οδό Αθηνών - Λαμίας.

(Γ) Τμήμα:

Ανατολικά: Με δημοσία οδό Μαλακάσης - Αγίου Μερκουρίου.

Δυτικά: Με δημόσιο (διακατεχόμενο) δάσος.

Βόρεια: Με δημόσιο (διακατεχόμενο) δάσος.

Νότια: Ομοίως.

(Δ) Τμήμα:

Ανατολικά: Με δημόσιο (διακατεχόμενο) δάσος.

Δυτικά: Με δημόσιο (διακατεχόμενο) δάσος.


Βόρεια: Με παλαιά οδό Αθηνών - Χαλκίδας.

Νότια: Με δημόσιο (διακατεχόμενο) δάσος.

Η απόφαση αυτή να δημοσιευθεί στην Εφημερίδα της Κυβερνήσεως (αριθ. 41 Ν. 998/79).

Αγία Παρασκευή, 16 Σεπτεμβρίου 1986

Ο Νομάρχης
ΗΡΑΚΛΗΣ ΠΑΠΑΔΟΠΟΥΛΟΣ

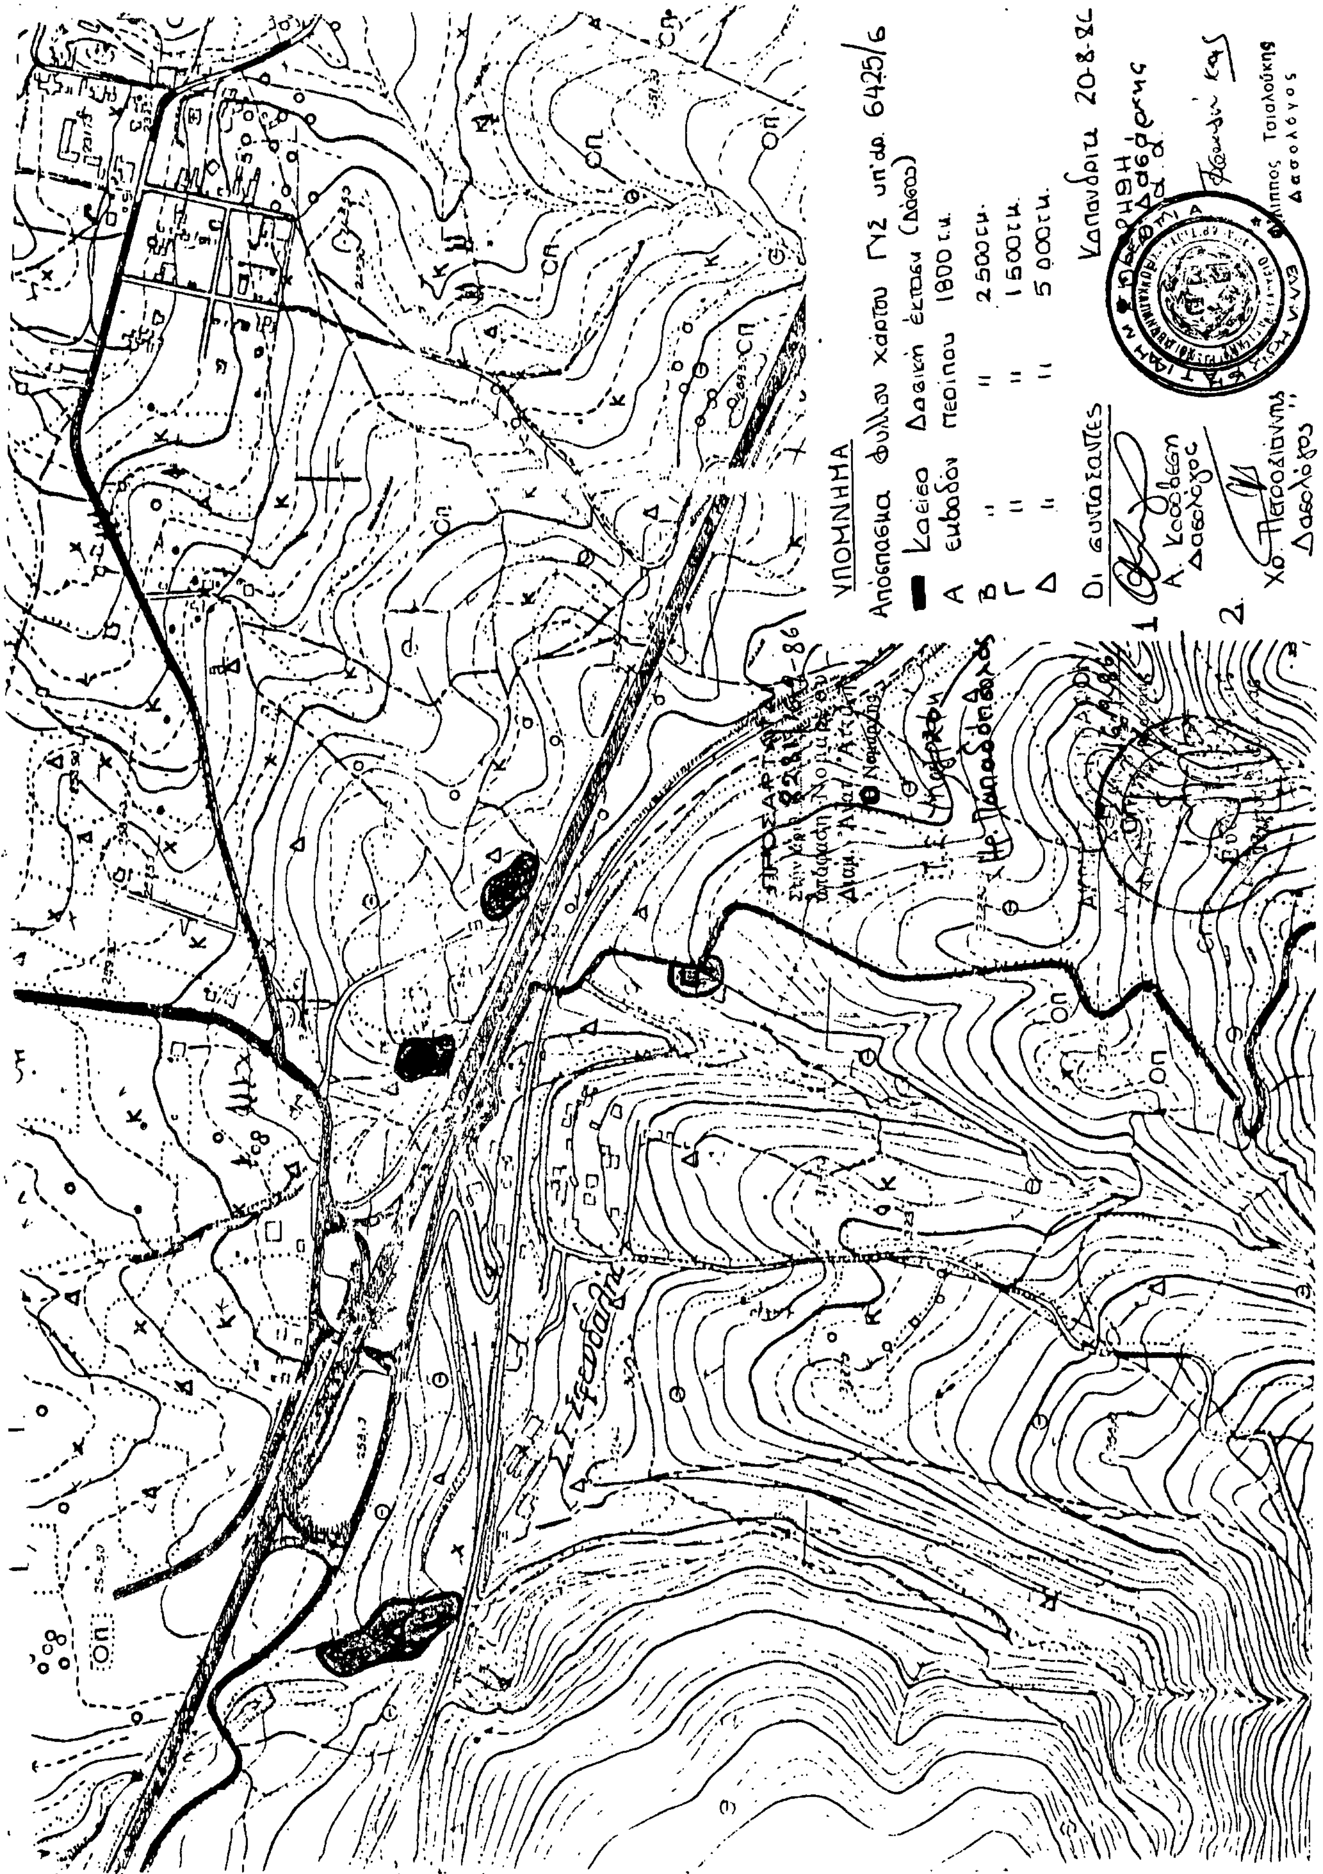
ΥΠΟΜΝΗΜΑ
Απόσπασμα φύλλου χάρτου ΓΥΣ υπ'αρ. 6425/6
Καέισα Δασική έκταση (Δάσος)
Α εμβαδόν περίπου 1800 τ.μ.
Β " " " 2.500 τ.μ.
Γ " " " 1.500 τ.μ.
Δ " " " 5.000 τ.μ.
Οι συντάξαντες
1. Α. Καθθέση Δασολόγος
2. Χρ. Πετροδιάννης Δασολόγος
Καπανδρίτι 20-8-86
Φίλιππος Τσιαλούκης
Δασολόγος

Αριθ. 701589 (2)

Καθορισμός των ορίων του αιγιαλού και δημιουργία ζώνης παραλίας στη θέση Αγία Μαρίνα Αίγινας Νομού Πειραιά.

Ο ΝΟΜΑΡΧΗΣ ΠΕΙΡΑΙΑ

Έχοντας υπόψη:

1. Τις διατάξεις των άρθρων 1 μέχρι και 7 του Α.Ν. 2344/1940 «περί αιγιαλού και παραλίας», όπως τροποποιήθηκαν και συμπληρώθηκαν με τις διατάξεις:

α) Του άρθρου 13 του Ν. 1078/1980 και β) του άρθρου 23 του Ν. 1337/1883.

2. Τις διατάξεις της παραγράφου 9 του άρθρου 1 του Κεφαλαίου Β' της 0.208/181/26.4.1982 (ΦΕΚ 214/26.4.1982 τ. Β') κοινής απόφασης των Υπουργών Προεδρίας Κυβερνήσεως και Οικονομικών «Αναμόρφωση Συλλογικών Οργάνων Γνωμοδοτικής και Αποφασιστικής αρμοδιότητας του Υπουργείου Οικονομικών».

3. Το από Απρίλιο 1983 με κλίμακα 1:500 τοπογραφικό διάγραμμα του Α. Ντούνη και Γ. Μουτζούρη μηχανικού που θεωρήθηκε την 2.4.1986 από τον Δ/ντή Τεχνικών Υπηρεσιών της Νομαρχίας και συνοδεύει την έκθεση της προαναφερομένης επιτροπής.

4. Τη σύμφωνη γνώμη του Γενικού Επιτελείου Ναυτικού, που διατυπώθηκε στο 1872/528/84 έγγραφό του.

5. Τις διατάξεις του άρθρου 1 της παραγράφου 1 του Ν. 3200/55 (ΦΕΚ 97/Α/55) «περί διοικητικής αποκεντρώσεως» σε συνδυασμό με τις διατάξεις του από 28.6.1955 Β.Δ/τος «περί εξαιρέσεως από της κατά το άρθρο 1 παράγ. 1 του Ν. 3200/1955 αρμοδιότητας των Νομαρχών, αντικειμένων τινών αρμοδιότητας του Υπουργού των Οικονομικών, του Β.Δ. 704/1970 και του άρθρου 1 παράγρ. 5 του Π.Δ. 71/25.2.1984, σχετικά με τη μεταβίβαση αρμοδιοτήτων του Υπουργού Οικονομικών στους Νομάρχες και στις περιφερειακές αρχές διανομαρχιακού επιπέδου, αποφασίζουμε:

1. Επικυρώνουμε την από 17.4.1986 έκθεση της επιτροπής καθορισμού των ορίων του αιγιαλού και παραλίας και θέσεων αμμοληψίας, καθώς και το από Απρίλιο 1983 τοπογραφικό, που τη συνοδεύει, το οποίο συντάχθηκε από τον Α. Ντούνη και Γ. Μουτζούρη μηχανικό, με κλίμακα 1:500 και θεωρήθηκε την 2.4.1986 από τη Δ/νση Τεχνικών Υπηρεσιών της Νομαρχίας Πειραιά επι του οποίου η πιο πάνω επιτροπή, με κόκκινη γραμμή καθόρισε τα όρια του αιγιαλού, στη θέση Αγία Μαρίνα Αίγινας και με κίτρινη γραμμή τα όρια της παραλίας στην ίδια θέση.

2. Η παρούσα απόφαση μαζί με την έκθεση και το διάγραμμα, που προαναφέραμε να δημοσιευθούν στην Εφημερίδα της Κυβερνήσεως.

Πειραιάς, 22 Σεπτεμβρίου 1986

Ο Νομάρχης

ΑΝΔΡΕΑΣ ΦΟΥΡΑΣ

ΕΚΘΕΣΗ ΕΠΙΤΡΟΠΗΣ
ΚΑΘΟΡΙΣΜΟΥ ΤΩΝ ΟΡΙΩΝ ΑΙΓΙΑΛΟΥ

(Κοινή Υπουργική απόφαση των Υπουργών Προεδρίας και Οικονομικών 0208/181/26.4.82).

Για τον καθορισμό των ορίων του αιγιαλού στη περιοχή του όρμου της Αγίας Μαρίνας στο νησί ΑΙΓΙΝΑ.

Στην Αίγινα σήμερα 17.4.1986 ημέρα πέμπτη οι πιο κάτω υπογράφοντες:

α) Χρυσοβέργης Κομνηνακίδης Οικονομικός Έφορος Αίγινας ως Πρόεδρος της Επιτροπής.

β) Γεώργιος Βαβόλας Τοπ. Μηχ. με σύμβαση στην ΔΤΥ Δ/τος Πειραιά, ως μέλος και

γ) Δημήτριος Τσιμπούρης - Λιμενάρχης Αίγινας ως μέλος, που αποτελούμε την επιτροπή καθορισμού των ορίων του αιγιαλού δυνάμει της 0208/181/26.4.82 (ΦΕΚ 214/82 τ.Β') κοινής Υπουργικής απόφασης των Υπουργών Προεδρίας και Οικονομικών, καθώς και της 700268/11.3.86 απόφασης του Νομάρχη Δ/τος Πειραιά «περί συστάσεως επιτροπής καθορισμού των ορίων αιγιαλού», συγκληθείσα κατόπιν της υπ' αριθ. 1170/9.4.86 πρόσκλησης του Προέδρου της επιτροπής, μεταβήκαμε σήμερα στις 17.4.86 ημέρα πέμπτη και ώρα 10η π.μ. στην Αγία Μαρίνα Αίγινας και αφού λάβαμε υπ' όψη μας:

1. Το με αριθ. 700627/2.4.86 έγγραφο της Α' Οικονομικής Εφορίας Πειραιά.

2. Το τοπογραφικό διάγραμμα σε κλίμακα 1:500 των Μηχ/κών Αντώνη Δ. Ντούνη Π—Μ και Γεωργίου Η. Μουτζούρη Τεχν. Τοπ. Μηχ. (ΚΑΤΕΕ) που συντάχθηκε τον Απρίλιο του 1983 και ελέγχθηκε και θεωρήθηκε στις 13.7.1983 από τη Δ/νση Τεχν. Υπηρεσιών Δ/τος Πειραιά.

3. Τις διατάξεις του Α.Ν. 2344/40 όπως τροποποιήθηκε μέχρι σήμερα καθώς και την σχετική δικαστηριακή και Δ/κή Νομολογία.

4. Τις απόψεις του ΓΕΝ/Δ/νση Α2/τμήμα Ι ΥΒ (επί του αιγιαλού που έχει προταθεί από την επιτροπή στις 12.8.83) που εκφράζονται στο με αριθ. 1871/1872/528/84/14 Σεπτ. 1984 και που υιοθετούνται σήμερα από την παρούσα επιτροπή και τέλος την μετά από επιτόπιο μετάβαση, σχηματισθείσα αντίληψη επί του πλάτους της βρεχομένης ζώνης Ξηράς, αποφασίζει καθορίζει:

1. Την οριογραμμή του αιγιαλού επι του συνημμένου τοπογραφικού Δ/τος με ερυθρά συνεχή πολυγωνική γραμμή μεταξύ των τομών ΑΑ—ΒΒ και ΓΓ—ΔΔ υπό στοιχεία 08—07 ... Λ—Κ—Ι και Θ—Η—Ζ...Β—Α.

Ας σημειωθεί εδώ ότι μεταξύ των τομών ΒΒ—ΓΓ ισχύει η οριογραμμή του αιγιαλού όπως αυτή έχει εγκριθεί με την με αριθ. 701/13.1.72 απόφαση Νομάρχη Πειραιά. Ο αιγιαλός αυτό έπαψε να ισχύει μεταξύ των τομών ΑΑ—ΒΒ και ΓΓ—ΔΔ ύστερα από αποφάσεις του Συμ/λίου της Επικρατείας 1736/26.3.77 και 1737/26.3.77.


Επίσης μπροστά από την ιδιοκτησία της Α.Ε. Μάρισσα, παρότι ο Αιγιαλός που έχει εγκριθεί με την 701/13.1.72 απόφαση Νομάρχη Πειραιά, δεν έχει ακυρωθεί από το Σ.τ.Ε, επαναχαθορίζεται (κορυφή Χ—Φ—Υ—Τ—Σ), διότι συντρέχουν λόγοι επαναχαθορισμού - γνωμοδότηση του Ν. Σ.Κ. 82/1970 περί εμφιλοχωρήσεως σφάλματος στην διαδικασία καθορισμού.

2. Την οριογραμμή της παραλίας προς τη γραμμή του Αιγιαλού σε σταθερή απόσταση 10,0 μ. με συνεχή κίτρινη πολυγωνική γραμμή.

3. Καθορίζει παλαιό αιγιαλό μεταξύ των κορυφών Χ-1-2-3-4-5-6-7-8-Π με συνεχή κυανή πολυγωνική γραμμή όπως ακριβώς προτείνεται από το ΓΕΝ με το με αριθ. 1871/1872/528/84/14 Σεπ. 1984 έγγραφό τους.

Η Επιτροπή

Ο Πρόεδρος	Τα Μέλη
ΧΡΥΣ. ΚΟΜΝΗΝΑΚΙΔΗΣ	ΓΕΩΡΓΙΟΣ ΒΑΒΟΛΑΣ
	ΔΗΜ. ΤΣΙΜΠΟΥΡΗΣ

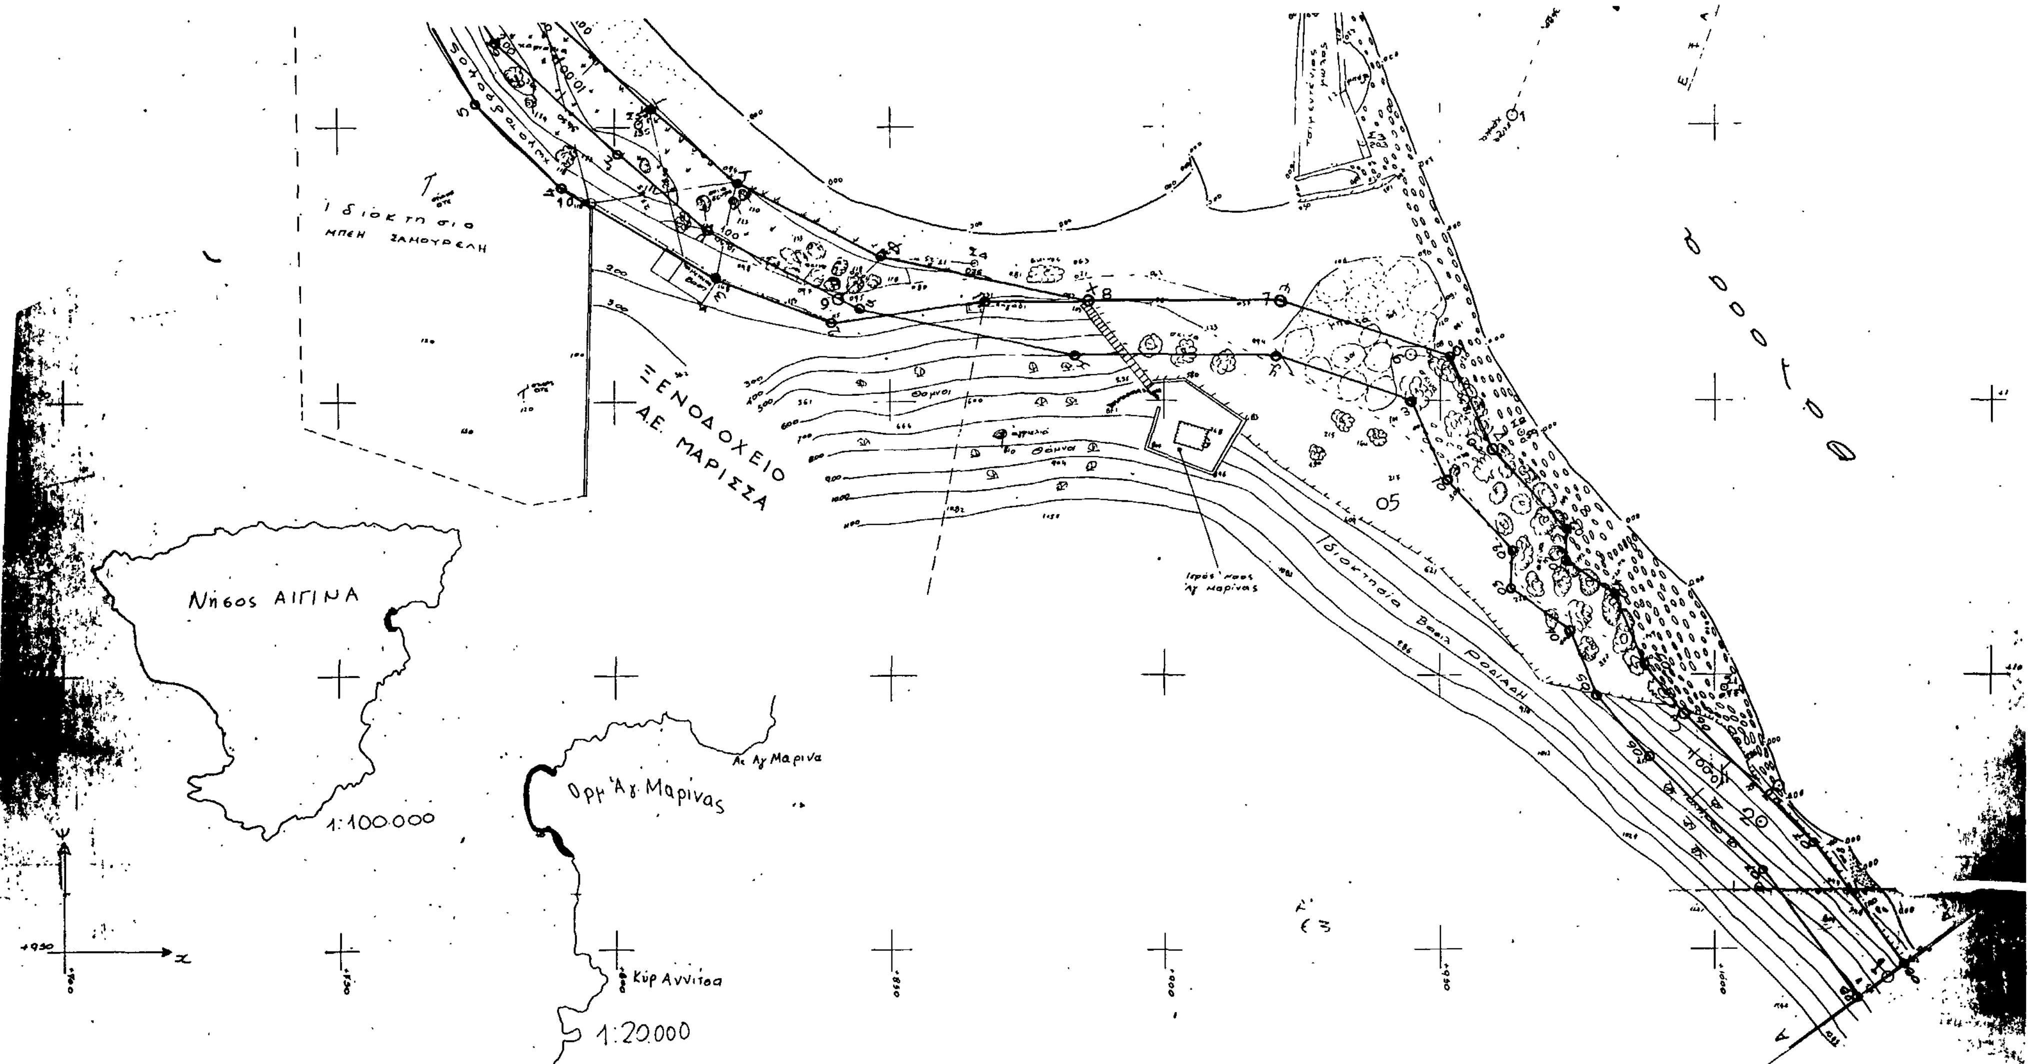

ΤΟΠΟΓΡΑΦΙΚΟ ΔΙΑΓΡΑΜΜΑ
ΟΡΜΟΥ ΑΓΙΑΣ ΜΑΡΙΝΑΣ ΑΙΓΙΝΑΣ
από θέση Αγία Μαρίνα μέχρι τη θέση ΠΛΑΚΑ

Κλίμακα 1:500

ΑΘΗΝΑ Απρίλιος 1983

Οι Συντάξαντες

(υπογραφή)

ΑΝΤΩΝΗΣ Δ. ΝΤΟΥΝΗΣ
ΔΙΠΛΩΜ. ΠΟΛΙΤΙΚΟΣ ΜΗΧΑΝΙΚΟΣ
ΕΘΝΙΚΟΥ ΜΕΤΣΟΒΙΟΥ ΠΟΛΥΤΕΧΝΕΙΟΥ
ΜΕΛΟΣ Τ.Ε.Ε. ΑΡΙΘ. ΜΗΤΡΩΟΥ 27184
ΒΑΣ. ΚΩΝ/ΝΟΥ 166 ΚΟΡΩΠΙ ΤΗΛ. 662 5173

(υπογραφή)

ΓΕΩΡΓΙΟΣ Η. ΜΟΥΤΖΟΥΡΗΣ
ΤΕΧΝΟΛΟΓΟΣ ΤΟΠΟΓΡΑΦΟΣ ΜΗΧΑΝΙΚΟΣ
ΠΤΥΧΙΟΥΧΟΣ ΚΑΤΕΕ
ΓΡΗΓΟΡΙΟΥ Ε' 26 - Ν. ΙΩΝΙΑ - ΑΘΗΝΑ
ΤΗΛ. 2766 648

ΠΑΡΑΤΗΡΗΣΕΙΣ

1. Δίκτυο συντεταγμένων ανεξάρτητο
~~2. Τα όρια των ιδιοκτησιών και τα ονόματα των ιδιοκτητών υποδείχθηκαν από τους ιδιοκτήτες.~~
2. Οι μετρήσεις επί του εδάφους έγιναν στις 3 κ' 4 Απριλίου 1983

ΕΛΕΓΧΘΗΚΕ
Πειραιώς 13-7-1983
(υπογραφή)
Βασιλάκης Γεώργιος Ι.
Τοπογράφος Μηχ/κός

ΘΕΩΡΗΘΗΚΕ
Πειραιώς 13-7-1983
ο Δ/ντής Τεχν. Υπηρεσιών
(υπογραφή)
Ε. ΓΙΑΝΝΟΠΟΥΛΟΥ - ΤΑΡΚΑ

Ακριβές αντίγραφο από το πρωτότυπο που υπάρχει στην Οικονομική Εφορία Α' Πειραιώς

Θεωρήθηκε
Αθήνα 2-4-1986
ο Διευθυντής

ΓΡΗΓΟΡΗΣ Ι. ΞΗΡΟΓΙΑΝΝΗΣ
Δ/ΝΤΗΣ ΤΕΧΝ. ΥΠΗΡΕΣΙΩΝ
ΥΠΟΥΡΓΕΙΟΥ ΟΙΚΟΝΟΜΙΚΩΝ

Για την αντιγραφή
Θεωρήθηκε
Αθήνα 2-4-1986
ο Διευθυντής

ΙΔΙΟΚΤΗΣΙΕΣ ΚΛΗΡ. ΒΑΚΑΛΟΠΟΥΛΟΥ ΚΑΙ Β. Κολλιερ
Ιδιοκτησία ηπειρωτική Ζαχουρέλη
χωματόδρομος
θάλασσα
Τσιμεντένιος μώλος
ΕΞΑΣΦΑΛΙΣΕΙΣ ΟΡΟΣΗΜΩΝ 1-
θάλασσα
ΕΞΑΣΦΑΛΙΣΕΙΣ ΟΡΟΣΗΜΩΝ 1-10

ΡΟΔΙΑΔΗ

Διάφορες ιδιοκτησίες

ΞΕΝΕΣ

Εστιατόριο

Απόφ. Νομάρχη Πειραιά 701/13-1-72

ΚΛΗΡ. ΒΑΚΑΛΟΠΟΥΛΟΥ

ΘΑΛΑΣΣΑ

Απόφ. Νομάρχη Πειραιά

ΥΠΟΜΝΗΜΑ

1 Οι κορυφές του Αιγιαλού είναι εξασφ. από σταθερά σημεία-ορόσημα (Οι εξασφαλίσεις των οροσήμων φαίνονται στο παρόν διάγραμμα)

2 ——— Οριογραμμή Αιγιαλού

——— " Παραλίας

——— " Παλαιού Αιγιαλού

3 Η γραμμή της παραλίας τίθεται παράλληλα προς την γραμμή Αιγιαλού σε σταθερή απόσταση 10.00 μ.

Το παρόν Τοπογραφικό Διάγραμμα συνοδεύει την από Έκθεση της Επιτροπής καθορισμού ορίων Αιγιαλού κ. Παραλίας δυνάμει της 1208/181/...82 Κοινής Υπουργ. Απόφαση των Υπουργών Προεδρίας ... Οικονομικών

Η ΕΠΙΤΡΟΠΗ

Ο Πρόεδρος

Τα Μέλη

Αριθ. 5085 (3)

Κήρυξη αναγκαστικής απαλλοτρίωσης για την κατασκευή δικτύων του έργου: Αρδευτικά Δίκτυα Ιεράπετρας Κρήτης.

Ο ΝΟΜΑΡΧΗΣ ΛΑΣΙΘΙΟΥ

Έχοντας υπόψη:

1. Τις διατάξεις του Ν. 3200/55 «περί διοικητικής αποκεντρώσεως σε συνδυασμό με τις διατάξεις του Ν.Δ. 532/70 «περί συμπληρώσεως των διατάξεων «περί διοικητικής αποκεντρώσεως».

2. Τις διατάξεις του Ν.Δ. 797/71 «περί αναγκαστικών απαλλοτριώσεων σε συνδυασμό με τις διατάξεις του Β.Δ. 139/71 «περί αρμοδιότητας των Νομαρχών προς κήρυξη αναγκαστικών τινων απαλλοτριώσεων.

3. Τις διατάξεις του άρθρου 33 του Ν. Δ/τος 3881/1958 «περί έργων εγγείων βελτιώσεων.

4. Το έγγραφο της ΔΕΚΕ με αριθ. πρωτ. 1050/632/27.8.1986 που μας προτείνει την κήρυξη της απαλλοτρίωσης, αποφασίζουμε:

Κηρύσσουμε την αναγκαστική απαλλοτρίωση για λόγους δημοσίας ωφέλειας και ειδικότερα για την κατασκευή αρδευτικών δικτύων, στην Ιεράπετρα, έκτασης συνολικού εμβαδού 9.808,73 M^2 που βρίσκεται στις περιοχές 1) Ζώνη Α.2.Β - κλάδοι Υ179 - Υ197 και Κ108 - Υ210, τμήμα Κ91 - Κ93 και Κ96 - Υ197, 2) Ζώνη Α.2.Β - κλάδος Κ103 - Υ211, τμήμα Κ103.5 - Υ211, 3) Ζώνη Α.2.Β - κλάδος Κ122 - Κ128, Κ91 - Υ180 Κ93 - Υ184, Κ93 - Υ185, όπως η έκταση τούτη φαίνεται στα από 10.7.1986 κτηματολογικά διαγράμματα και στους αντίστοιχους κτηματολογικούς πίνακες που έχει συντάξει ο Γεώργιος Περράκης - Πολιτικός - Μηχανικός και έχει θεωρήσει η προϊσταμένη της ΔΕΚΕ κ.α.α. Ο Κων/νος Πατεράκης.

Στην έκταση που απαλλοτριώνεται, προβάλλουν δικαιώματα κυριότητας οι:

1) Λιοντάκης Νικόλαος 2) Λιοντάκης Αντώνιος κ.λπ.

Η απαλλοτρίωση κηρύσσεται υπέρ του Δημοσίου και με δαπάνη που θα αντιμετωπισθεί από τις πιστώσεις για έργα Δημοσίων Επενδύσεων, (αριθμός έργου 8572600·ΔΕ).

Η δαπάνη αποζημιώσεως των απαλλοτριουμένων ακινήτων ανέρχεται, καθώς προκύπτει από το πίνακα προεκτιμήσεως στο ποσό των 3.814.444 δρχ.

Η απόφαση αυτή να δημοσιευθεί στην Εφημερίδα της Κυβερνήσεως.

Άγιος Νικόλαος, 16 Σεπτεμβρίου 1986

Ο Νομάρχης

Γ. ΤΖΑΝΑΚΑΚΗΣ

Αριθ. 10014 (4)

Συμπληρωματική απαλλοτρίωση στην έξοδο του σταθμού Κομοτηνής από Χ.Θ. 338+976 έως 339+250 της γραμμής Θεσ/νίκης Αλεξανδρούπολης, για κατασκευή στρατιωτικού κρηπιδώματος.

Ο ΝΟΜΑΡΧΗΣ ΡΟΔΟΠΗΣ

Έχοντας υπόψη:

1. Τις διατάξεις του Ν.Δ. 797/1971 «περί αναγκαστικών απαλλοτριώσεων» σε συνδυασμό με τις διατάξεις του Β. Δ/τος 139/1971 «περί αρμοδιότητας Νομαρχών για την κήρυξη αναγκαστικών απαλλοτριώσεων».

2. Τις διατάξεις του άρθρου 7 του Β. Δ/τος 532/72 «περί κωδικοποιήσεως εις ενιαίο κείμενο των περί ιδρύσεως του Οργανισμού Σιδηροδρόμων Ελλάδος ισχυουσών διατάξεων.

3. Το με αριθ. πρωτ. 93558/523/27.8.86 έγγραφο του Υπουργείου Μεταφορών και Επικοινωνιών Δ/νση Σιδηροδρόμων, αποφασίζουμε:

Κηρύσσουμε αναγκαστικά απαλλοτριωτέα έκταση 5.342 μ^2 στην έξοδο του Σταθμού Κομοτηνής, για την κατασκευή στρατιωτικού κρηπιδώματος, από Χ.Θ. 338+976 έως 339+250 της γραμμής Θεσ/νίκης Αλεξανδρούπολης, όπως φαίνεται στο με αριθ. 12616/5.6.86 και με κλίμακα 1:500 κτηματολογικό διάγραμμα του Οργανισμού Σιδηροδρόμων Ελλάδος Α.Ε.

Το κτηματολογικό διάγραμμα συντάχθηκε απο τους μηχανικούς Ανδρεάκου - Μπαρουξή - Αρβανιτογεωργός και θεωρήθηκε από το Δ/ντή Υπυργ. Μεταφορών και Επικοινωνιών στις 27.8.86.

Στην έκταση που απαλλοτριώνεται προβάλλουν δικαιώματα κυριότητας οι:

1) Κασρμιρίδης Νικ. 2) Ουζεΐρ Ουζέρ κ.λπ.

Η απαλλοτρίωση κηρύσσεται υπέρ και με δαπάνη του ΟΣΕ.

Η απόφαση αυτή να δημοσιευθεί στην Εφημερίδα της Κυβερνήσεως.

Κομοτηνή, 9 Σεπτεμβρίου 1986

Ο Νομάρχης

ΖΗΣΗΣ ΜΠΕΚΟΣ

Αριθ. 9235 (5)

Αναγκαστική απαλλοτρίωση ιδιωτικού χώρου για την επέκταση πλατείας στο Δήμο Νέας Ιωνίας Ν. Μαγνησίας.

Ο ΔΗΜΑΡΧΟΣ Ν. ΙΩΝΙΑΣ Ν. ΜΑΓΝΗΣΙΑΣ

Με τη 15757/29.8.1986 απόφαση του Νομάρχη Μαγνησίας που εκδόθηκε και εγκρίθηκε με την 87/1986 απόφαση του Δημ. Συμβουλίου Νέας Ιωνίας σύμφωνα με τις διατάξεις των άρθρων 202 και 203 του Δ΄.Κ.Κ. (Ν 1065/1980) όπως τροποποιήθηκε με το ΠΔ 22/1982 και εγκρίθηκε, κηρύχθηκε αναγκαστικά απαλλοτριωτέα υπέρ του Δήμου η ιδιοκτησία Αθανασίου Δημοσθένους, συνολικής έκτασης 287,20 τ. μ. που συνορεύει βόρεια με την οδό Αβέρωφ με πλευρά 7,60 μ ανατολικά με ιδιοκτησίες Θεοδώρου Αγγελίδη, Ελένης Ζαχαράκη, Αλίκης Λεονταρά, Μαρίας Κοίλια και Χρ. Παντελεήμονος με πλευρές 7,00, 5,10, 8,80, 6.90 και 13,15 μ. αντίστοιχα, νότια με την οδό Καραμπατζάκη με πλευρά 36,60 μ. όπως φαίνεται στο τοπογραφικό διάγραμμα που συντάχθηκε από την τεχνική υπηρεσία του Δήμου, για την επέκταση της πλατείας Εθνικής Αντίστασης.

Η απόφαση αυτή να δημοσιευθεί στην Εφημερίδα της Κυβερνήσεως.

Νέα Ιωνία, 16 Σεπτεμβρίου 1986

Ο Δήμαρχος

ΑΝΔΡΕΑΣ ΒΑΛΑΧΗΣ

Αριθ. 711 (6)

Απαλλοτρίωση ακινήτου για λόγους δημόσιας ωφέλειας στην κοινότητα Ελατούς Ναυπακτίας Ν. Αιτωλίας και Ακαρνανίας.

Ο ΠΡΟΕΔΡΟΣ ΤΗΣ ΚΟΙΝΟΤΗΤΑΣ
ΕΛΑΤΟΥΣ Ν. ΑΙΤΩΛΙΑΣ ΚΑΙ ΑΚΑΡΝΑΝΙΑΣ

Με την 23/86 απόφαση του Κοινοτικού Συμβουλίου Ελατούς που εκδόθηκε σύμφωνα με τις διατάξεις των άρθρων 243 και 244 του Δ.Κ.Κ. (ΠΔ 76/85) εγκρίθηκε η απαλλοτρίωση ακινήτου ιδιοκτησίας κληρονόμων Κων/νου Ι. Πάνου ή Παναγκωστάκη, της συζύγου του Ασπασίας Κ. Πάνου, του υιού του Φωτίου Κ. Πάνου και κληρονόμων αυτών, έκτασης 34 τ.μ. για λόγους δημόσιας ωφέλειας, ήτοι για διαπλάτυνση του Κεντρικού Κοινοτικού δρόμου με δαπάνες της Κοινότητας.

Ελατού, 18 Σεπτεμβρίου 1986

Ο Πρόεδρος

ΓΕΩΡΓΙΟΣ Π. ΒΗΤΤΑΣ

Αριθ. 785 (7)

Κήρυξη αναγκαστικής απαλλοτρίωσης στην Κοινότητα Ζίτσας Ν. Ιωαννίνων.

Ο ΠΡΟΕΔΡΟΣ ΤΗΣ ΚΟΙΝΟΤΗΤΑΣ
ΖΙΤΣΑΣ Ν. ΙΩΑΝΝΙΝΩΝ

Κάνει γνωστό ότι:

Με την 50/1985 απόφαση του Κοινοτικού Συμβουλίου Ζίτσας Ν. Ιωαννίνων, που εκδόθηκε σύμφωνα με τις διατάξεις των άρθρων 243 και 244 του Δ.κ.Κ.Κ. Π.Δ. 76/1985 (άρθρ.202 και 203 Ν. 1065/80) και 82 παρ. 3 του Ν. 1416/1984, κηρύχθηκε αναγκαστική απαλλοτρίωση έκτασης 7,23 τ.μ. στη θέση Πλατεία Ειρηνοδικείου στην οποία φέρεται ως ιδιοκτήτρια η Πολυξένη χα. Χριστ. Ντίνου, για τη διαπλάτυνση Κοινοτικού δρόμου, και έκτασης 24,51 τ.μ. στη θέση Πλατεία Γκαραντάι στην οποία φέρεται ως ιδιοκτήτης ο Αλέξανδρος Δημ. Καπρινιώτης, για τη διαπλάτυνση Κοινοτικού δρόμου και τη δημιουργία μικρής πλατείας.

Ζίτσα, 16 Σεπτεμβρίου 1986

Ο Πρόεδρος

ΑΛΕΞΑΝΔΡΟΣ ΚΑΡΑΜΠΙΝΑΣ

ΑΠΟ ΤΟ ΕΘΝΙΚΟ ΤΥΠΟΓΡΑΦΕΙΟ